



Diário Oficial Eletrônico

Município de Suzano

Poder
Executivo

Imprensa Oficial

GOVERNO DO MUNICÍPIO DE SUZANO

Imprensa Oficial do Município de Suzano, Lei Municipal nº 634 de 18 de Outubro de 1961, Decreto nº 9.059 de 28 de Julho de 2017

Paço Municipal - Rua Baruel, 501 - Centro - Suzano - SP - CEP: 08675-902 - Fone: 11 4745-2000

Ano: 00 - Edição EXTRA Nº 228.1 - 05 de Dezembro de 2018

ATOS OFICIAIS DO PODER EXECUTIVO

DECRETOS

DECRETO Nº 9271 DE 30 DE NOVEMBRO DE 2018

Demarca Zona Especial de Interesse Social - 2 (ZEIS 2) na Estrada José da Conceição.

O PREFEITO MUNICIPAL DE SUZANO, usando das atribuições legais que lhes são conferidas;

DECRETA:

Art. 1º. Fica demarcada como Zona Especial de Interesse Social, para fins de implantação de Habitação de Interesse Social (HIS) e Habitação de Mercado Popular (HMP), nos termos da Lei Complementar nº 312, de 22 de dezembro de 2017, a área delimitada no Anexo I.

Art. 2º. A área aqui demarcada como Zona Especial de Interesse Social - 2 (ZEIS 2) está identificada por foto aérea no mapa constante do Anexo I.

Art. 3º. A planta constante do Anexo I reflete a realidade *ad-corporis* e deve servir de base para a aprovação do empreendimento, sem prejuízo de eventuais ajustes que se mostrem necessários.

Art. 4º. Ficam os proprietários e empreendedores obrigados a apresentar e aprovar projeto de empreendimento no prazo de 180 dias, prorrogáveis por igual período, por meio de solicitação formal dos interessados encaminhada ao órgão municipal responsável pelo controle do uso do solo e gestão territorial.

Art. 5º. Findo o prazo estabelecido no artigo anterior e uma vez esgotadas as possibilidades de sua renovação, a área demarcada retornará ao zoneamento de origem deixando de ser considerada Zona Especial de Interesse Social - 2 (ZEIS - 2).

Art. 6º. As despesas com a execução do presente Decreto correrão por conta das dotações próprias, suplementadas se necessário.


Art. 7º. Este Decreto entra em vigor na data de sua publicação, revogadas as disposições em contrário.

Paço Municipal "Prefeito Firmino José da Costa",
30 de novembro de 2018, 69ª da Emancipação
Político-Administrativa.

RODRIGO KENJI DE SOUZA ASHIUCHI Prefeito
Municipal

Renato Swensson Neto Secretário Municipal dos
Assuntos Jurídicos

ANEXO I

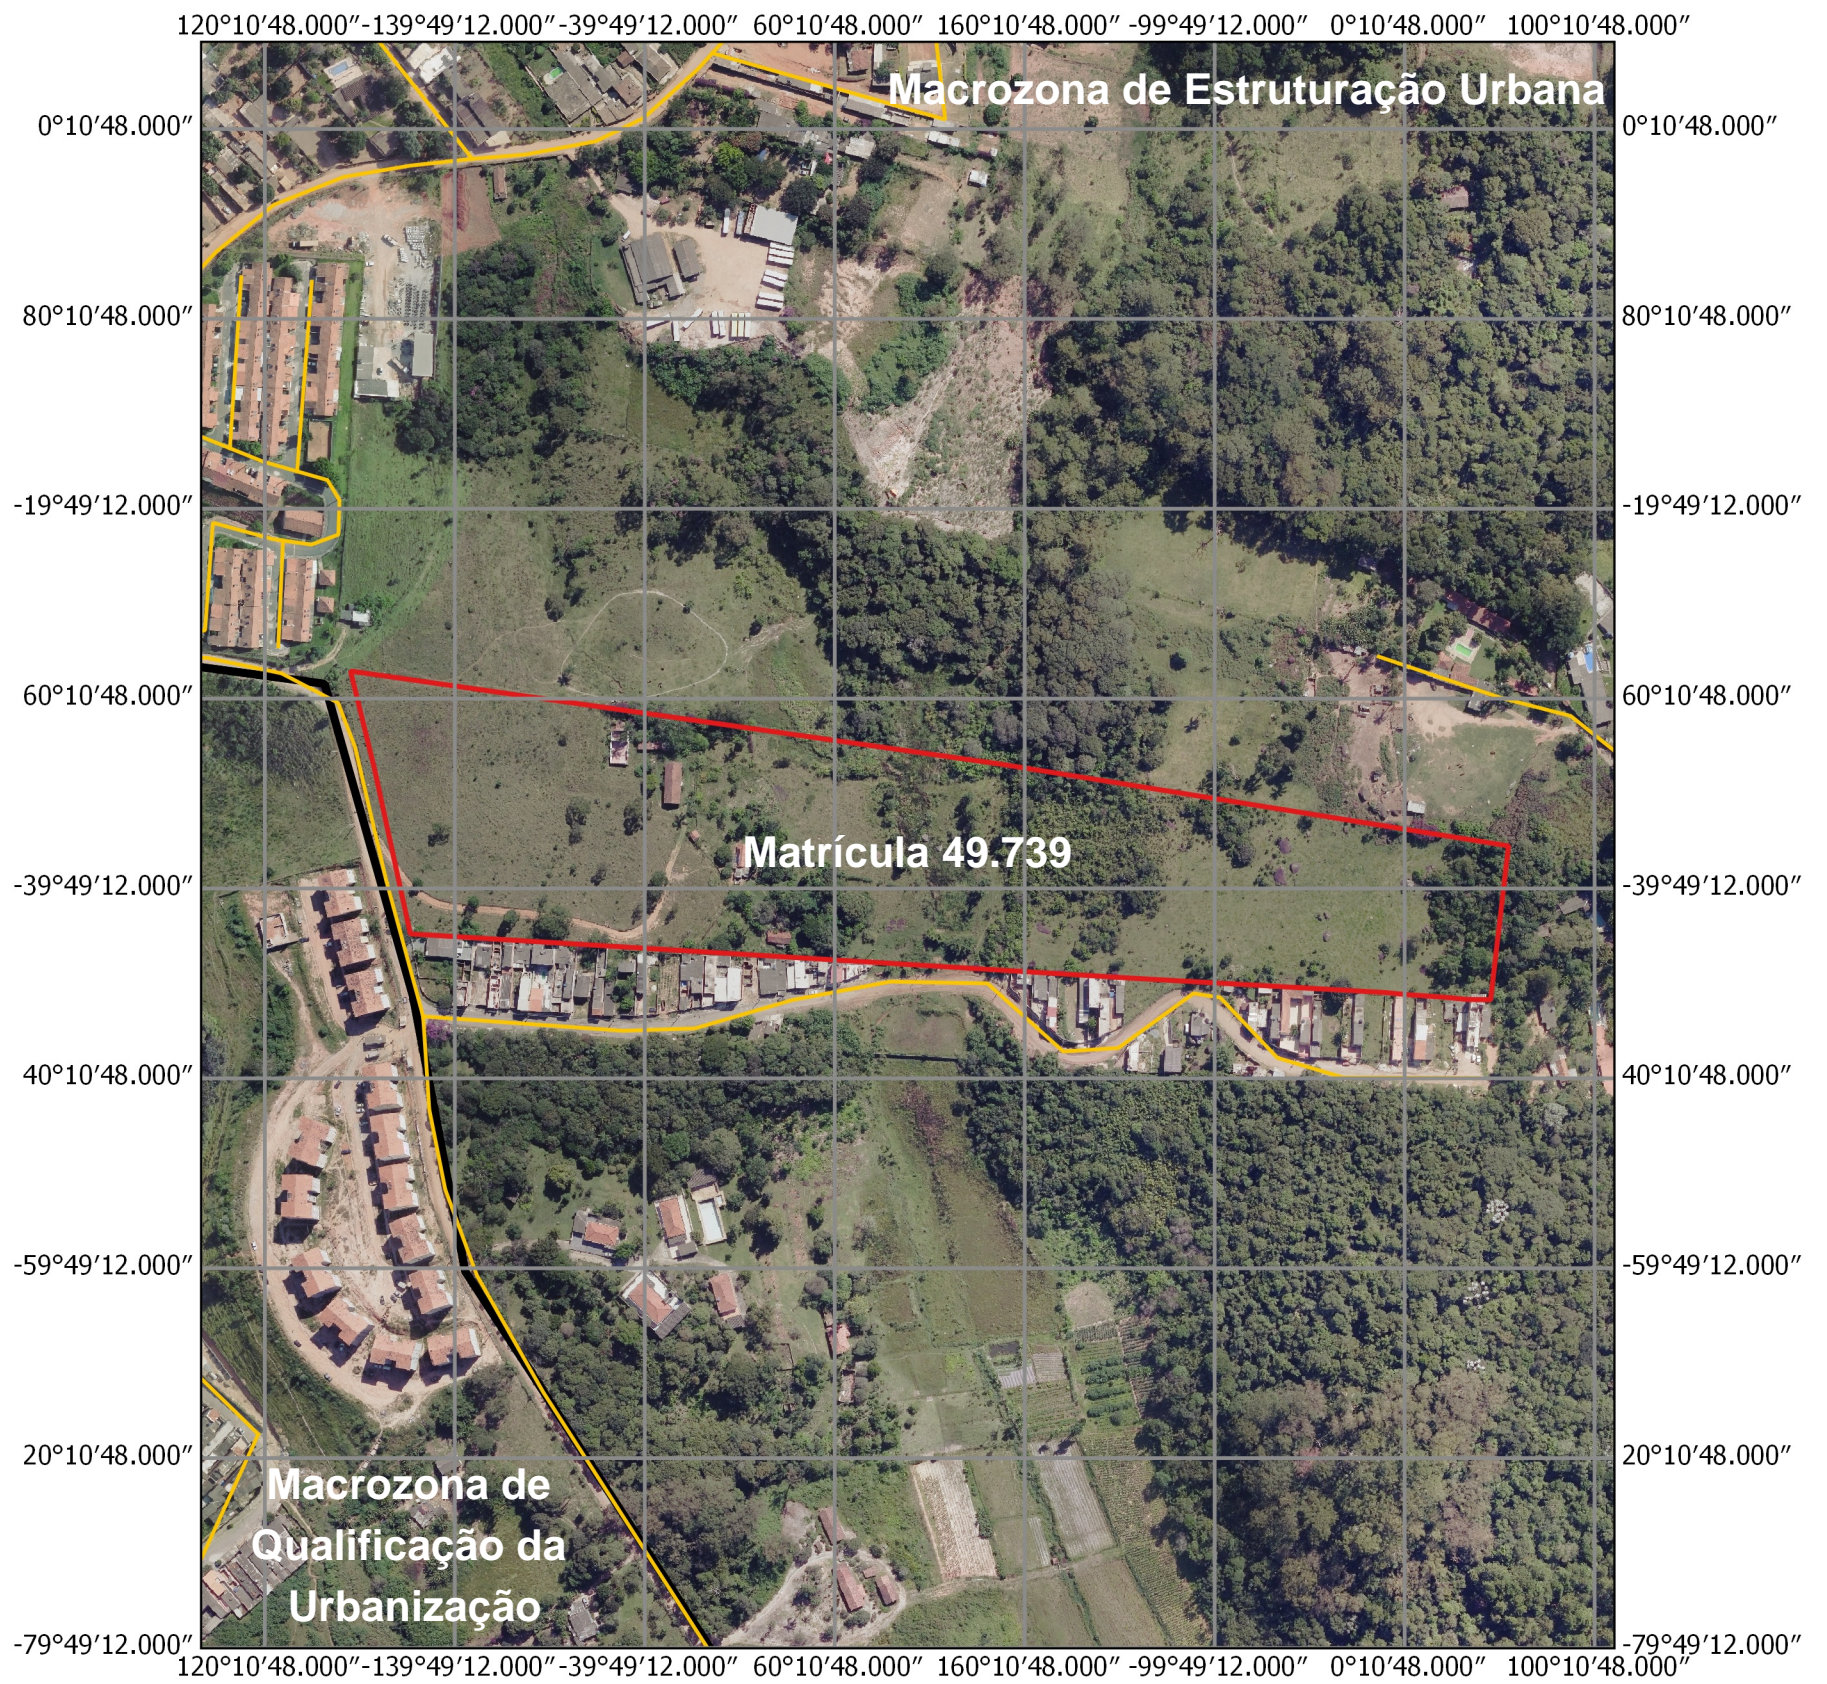

Legenda

- ZEIS 2
- Sistema Viário
- Macrozonas

25 0 25 50 75 100 m

Sistema de coordenadas UTM
DATUM: SIRGAS 2000
Fuso: 23S



PREFEITURA MUNICIPAL DE SUZANO

SECRETARIA MUNICIPAL DE PLANEJAMENTO URBANO E HABITAÇÃO - SMPUH

Formato da Folha
A3 - 420 x 297 mm
Arquivo
implantacao_HIS_02
Desenho
Gabriel Miranda Santanna
Data
23 de Outubro de 2018

Protocolo 019977
Título
Implantação de HIS
Endereço
Estrada José Conceição
Autor do Projeto
Gabriel Miranda Santanna

Especialidade
Desenhista
Etapa
Básico
Escala
1:4000